名称	按比例规格米（高）	按比例规格米（宽）	单位	数量
中（单字）	3	1.45	平方米	4.35
国（单字）	2.5	1.55	平方米	3.88
海（单字）	2.38	1.93	平方米	4.59
关（单字）	2.1	1.74	平方米	3.65

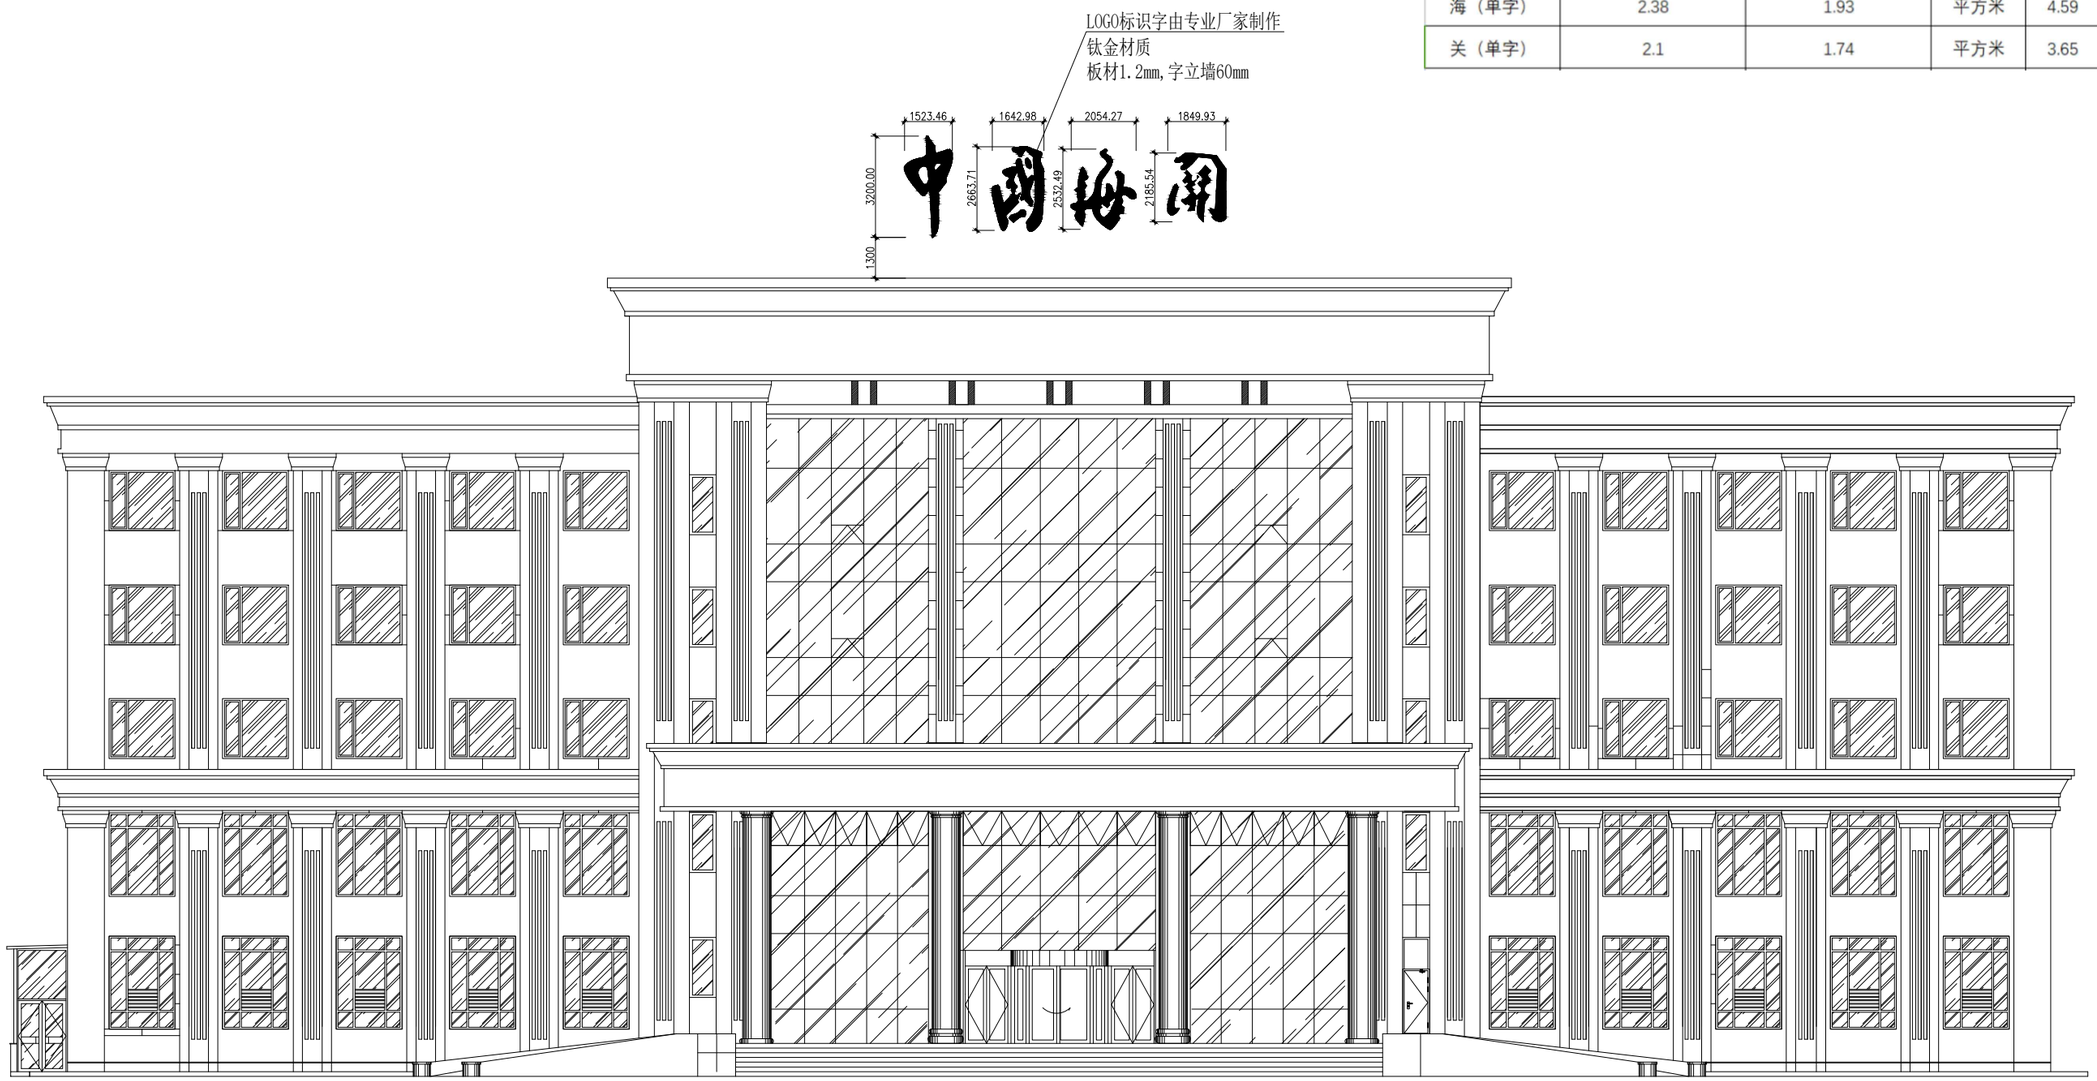

南侧外立面LOGO标识图

备注 Comments

导图 GENERAL DRAWINGS

审核 Verified by	校对 Checked by	设计 Designer	制图 Drawn By

设计单 DESIGN INSTITUTE

中设建联
ZHONG SHE JIAN LIAN

中设建联工程设计有限公司

CSCE Jianlian Engineering Design Co., Ltd

证书

建筑工程设计甲级
证书编号：A122011001-6/1
市政行业乙级
证书编号：A222011008
工程勘察专业类岩土工程（勘察）乙级
证书编号：B222015022
城乡规划编制乙级资质证书编号：
证书编号：吉自资规乙字23220030
市政行业乙级、商物粮行业（粮食工程）专业乙级
电力行业（新能源发电、送电、变电）专业乙级
风景园林工程设计专项乙级

单位出图专用章 Stamp of Design Flat

注册执业专用章 Stamp of Registration

建设单位 Client	中华人民共和国沈阳海关		
工程名称 Project Name	沈阳海关机场路业务技术用房维修改造项目		
图纸名称 Drawing Title	南侧外立面LOGO标识图		
业务号 Project No.	2015-017		
审定 Approved by	刘峰		
审核 Verified by	蒋超		
项目负责人 Project manager	战茜宝		
专业负责人 Profession manager	战茜宝		
校对 Checked by	张梦春		
设计 Designer	于越洋		
制图 Drawn By	于越洋		
专业 Discipline	建筑	设计阶段 Stage	施设
版本编号 Version No.	01	图号 Drawing No.	088
比例 Scale	见图	日期 Date	2026.03

此图纸必须加盖出图章方可生效

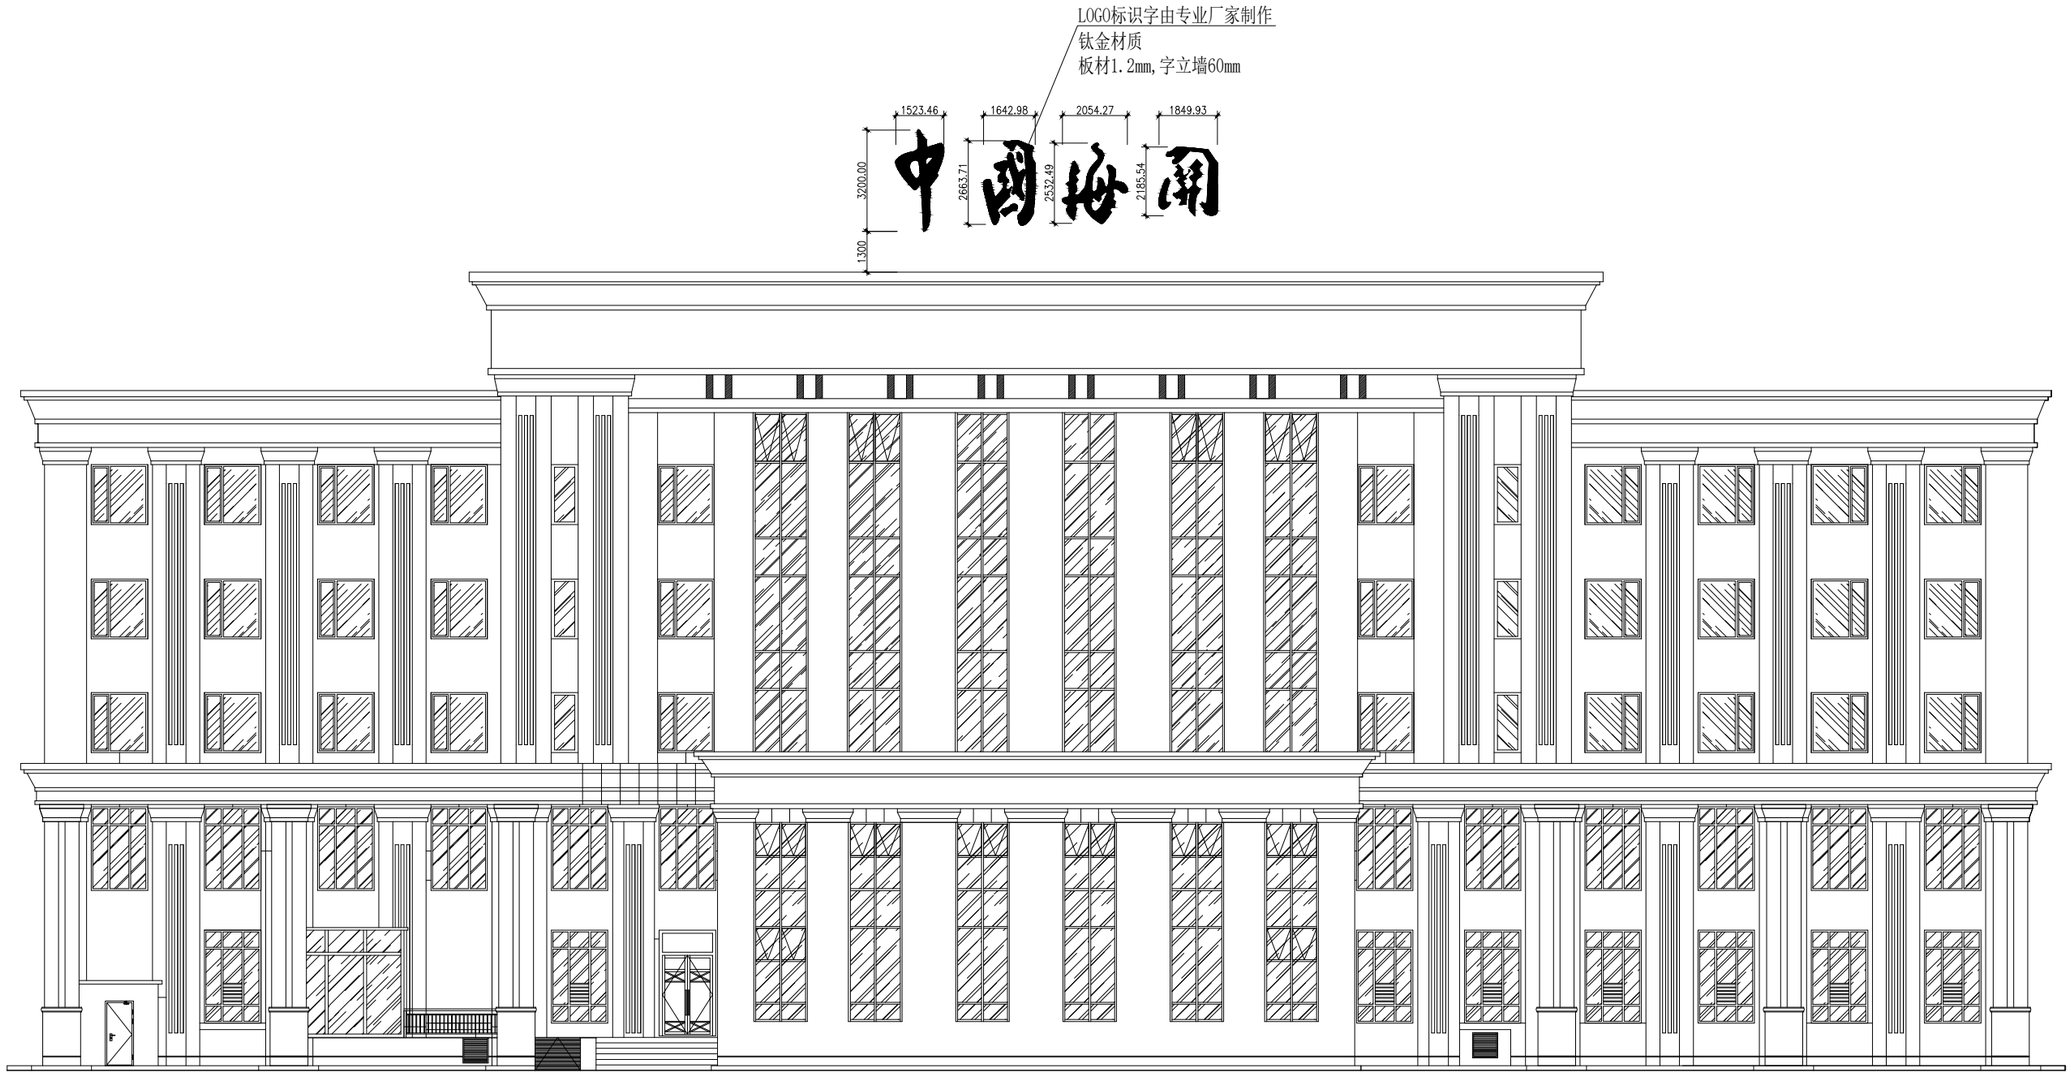

北侧外立面LOGO标识图

备注 Comments

导图 GENERAL DRAWINGS

审核 Verified by	校对 Checked by	设计 Designer	制图 Drawn By

设计单 DESIGN INSTITUTE

中设建联
ZHONG SHE JIAN LIAN

中设建联工程设计有限公司

CSCE Jianlian Engineering Design Co., Ltd

证书

建筑工程设计甲级
证书编号：A122011001-6/1
市政行业乙级
证书编号：A222011008
工程勘察专业类岩土工程（勘察）乙级
证书编号：B222015022
城乡规划编制乙级资质证书编号：
证书编号：吉自资规乙字23220030
市政行业乙级、商物粮行业（粮食工程）专业乙级
电力行业（新能源发电、送电、变电）专业乙级
风景园林工程设计专项乙级

单位出图专用章 Stamp of Design Flat

注册执业专用章 Stamp of Registration

建设单位 Client	中华人民共和国沈阳海关		
工程名称 Project Name	沈阳海关机场路业务技术用房维修改造项目		
图纸名称 Drawing Title	北侧外立面LOGO标识图		
业务号 Project No.	2015-017		
审定 Approved by	刘峰		
审核 Verified by	蒋 超		
项目负责人 Project manager	战荫宝		
专业负责人 Profession manager	战荫宝		
校对 Checked by	张梦春		
设计 Designer	于越洋		
制图 Drawn By	于越洋		
专业 Discipline	建筑	设计阶段 Stage	施设
版本编号 Version No.	01	图号 Drawing No.	088
比例 Scale	见图	日期 Date	2026.03

此图纸必须加盖出图章方可生效

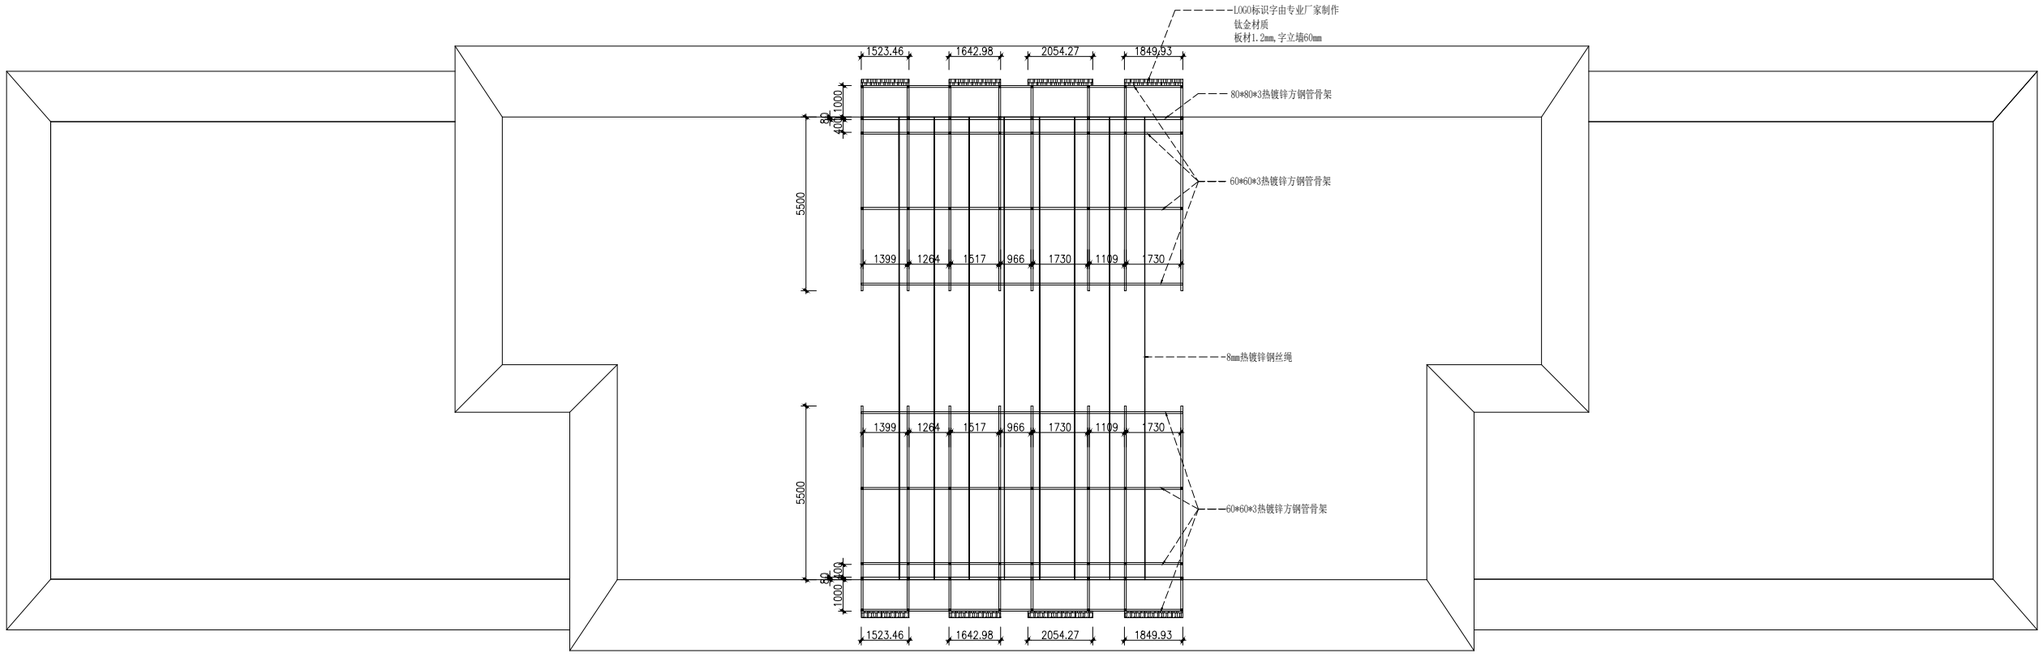

LOGO标识钢骨架详图

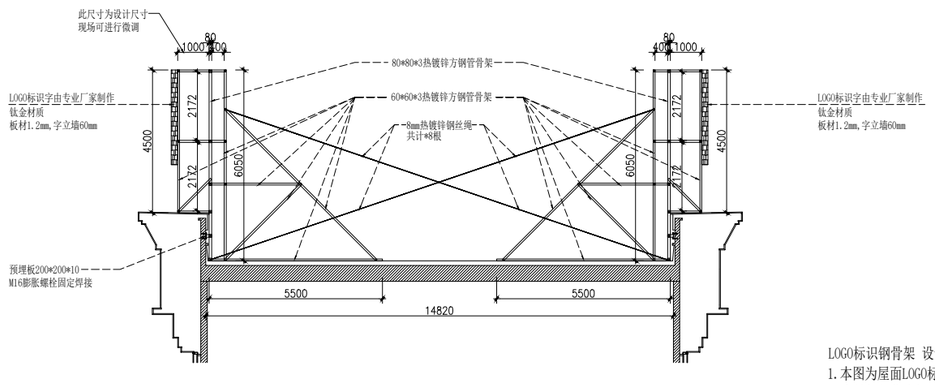

LOGO标识钢骨架详图

LOGO标识钢骨架 设计说明:

1. 本图为屋面LOGO标识钢骨架示意，标识字,由甲方另行委托专业标识厂家深化、加工及安装。
2. 本骨架仅作为标识字支撑及拉索固定基座；骨架及钢丝绳的锚固点承载力。
3. 所有钢材采用热镀锌防腐，焊缝满焊、焊后除锈补防腐；钢丝绳采用热镀锌钢丝绳，配套调节花篮螺栓，施工时必须预拉紧，做好防松、防脱落措施。
4. 施工单位施工前，复核屋面防水、保温层位置，开孔、锚固施工必须做好防水复原及防水加强处理。
5. 本标识属于屋面附属构筑物，报批及合规性责任由使用方负责。
6. 施工单位须严格遵守高空作业、屋面荷载安全要求，采取防风、防坠落措施；大风天气禁止安装作业。后期使用期间，甲方应定期检查钢骨架、焊缝、钢丝绳、锚固节点，出现松动、锈蚀、变形及时维修。

备注 Comments

导图 GENERAL DRAWINGS

审核 Verified by	校对 Checked by	设计 Designer	制图 Drawn By

设计单位 DESIGN INSTITUTE

中设建联 ZHONG SHE JIAN LIAN

中设建联工程设计有限公司

CSCE Jianlian Engineering Design Co., Ltd

证书

建筑工程设计甲级
证书编号：A122011001-6/1
市政行业乙级
证书编号：A222011008
工程勘察专业类岩土工程（勘察）乙级
证书编号：B222015022
城乡规划编制乙级资质证书编号：
证书编号：吉自资规乙字23220030
市政行业乙级、商物粮行业（粮食工程）专业乙级
电力行业（新能源发电、送电、变电）专业乙级
风景园林工程设计专项乙级

单位出图专用章 Stamp of Design Flat

注册执业专用章 Stamp of Registration

建设单位 Client	中华人民共和国沈阳海关		
工程名称 Project Name	沈阳海关机场路业务技术用房维修改造项目		
图纸名称 Drawing Title	LOGO标识钢骨架详图		
业务号 Project No.	2015-017		
审定 Approved by	刘峰		
审核 Verified by	蒋 超		
项目负责人 Project manager	战荫宝		
专业负责人 Profession manager	战荫宝		
校对 Checked by	张梦春		
设计 Designer	于越洋		
制图 Drawn By	于越洋		
专业 Discipline	建筑	设计阶段 Stage	施设
版本编号 Version No.	01	图号 Drawing No.	088
比例 Scale	见图	日期 Date	2026.03

此图纸必须加盖出图章方可生效