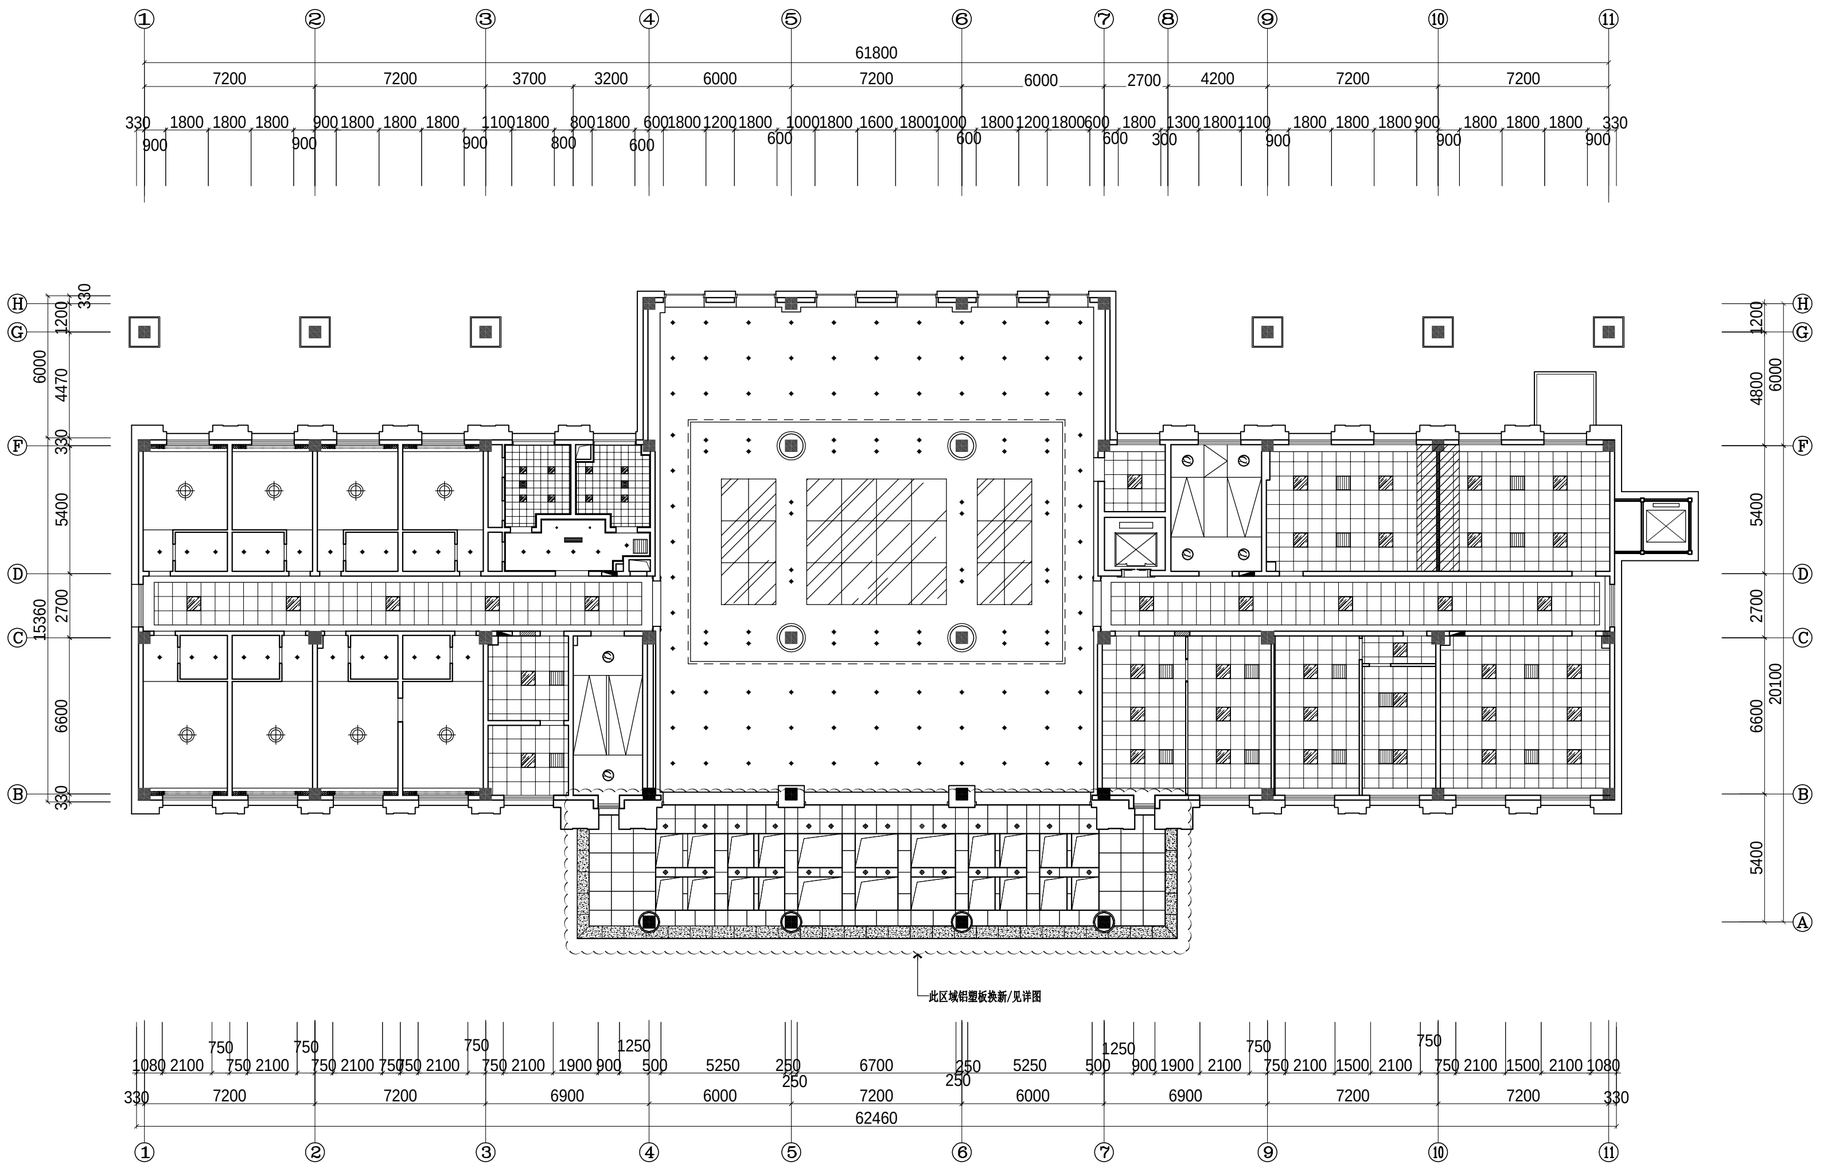


二层天花布置图

备注 Comments

导图 GENERAL DRAWINGS

审核 Verified by	校对 Checked by	设计 Designer	制图 Drawn By

设计单位 DESIGN INSTITUTE

中设建联
ZHONG SHE JIAN LIAN

中设建联工程设计有限公司

CSCE Jianlian Engineering Design Co., Ltd

证书


建筑工程设计甲级
证书编号：A122011001-6/1
市政行业乙级
证书编号：A222011008
工程勘察专业类岩土工程（勘察）乙级
证书编号：B222015022
城乡规划编制乙级资质证书编号：
证书编号：吉自资规乙字23220030
市政行业乙级、商物粮行业（粮食工程）专业乙级
电力行业（新能源发电、送电、变电）专业乙级
风景园林工程设计专项乙级

单位出图专用章 Stamp of Design Flat

注册执业专用章 Stamp of Registration

建设单位 Client	中华人民共和国沈阳海关		
工程名称 Project Name	沈阳海关机场路业务技术用房维修改造项目		
图纸名称 Drawing Title	二层天花布置图		
业务号 Project No.	2015-017		
审定 Approved by	刘峰	刘峰	
审核 Verified by	蒋 超		
项目负责人 Project manager	战荫宝	战荫宝	
专业负责人 Profession manager	战荫宝		
校对 Checked by	张梦春		
设计 Designer	于越洋		
制图 Drawn By	于越洋		
专业 Discipline	建筑	设计阶段 Stage	施设
版本编号 Version No.	T01	图号 Drawing No.	024
比例 Scale	见图	日期 Date	2026.03

此图纸必须加盖出图章方可生效

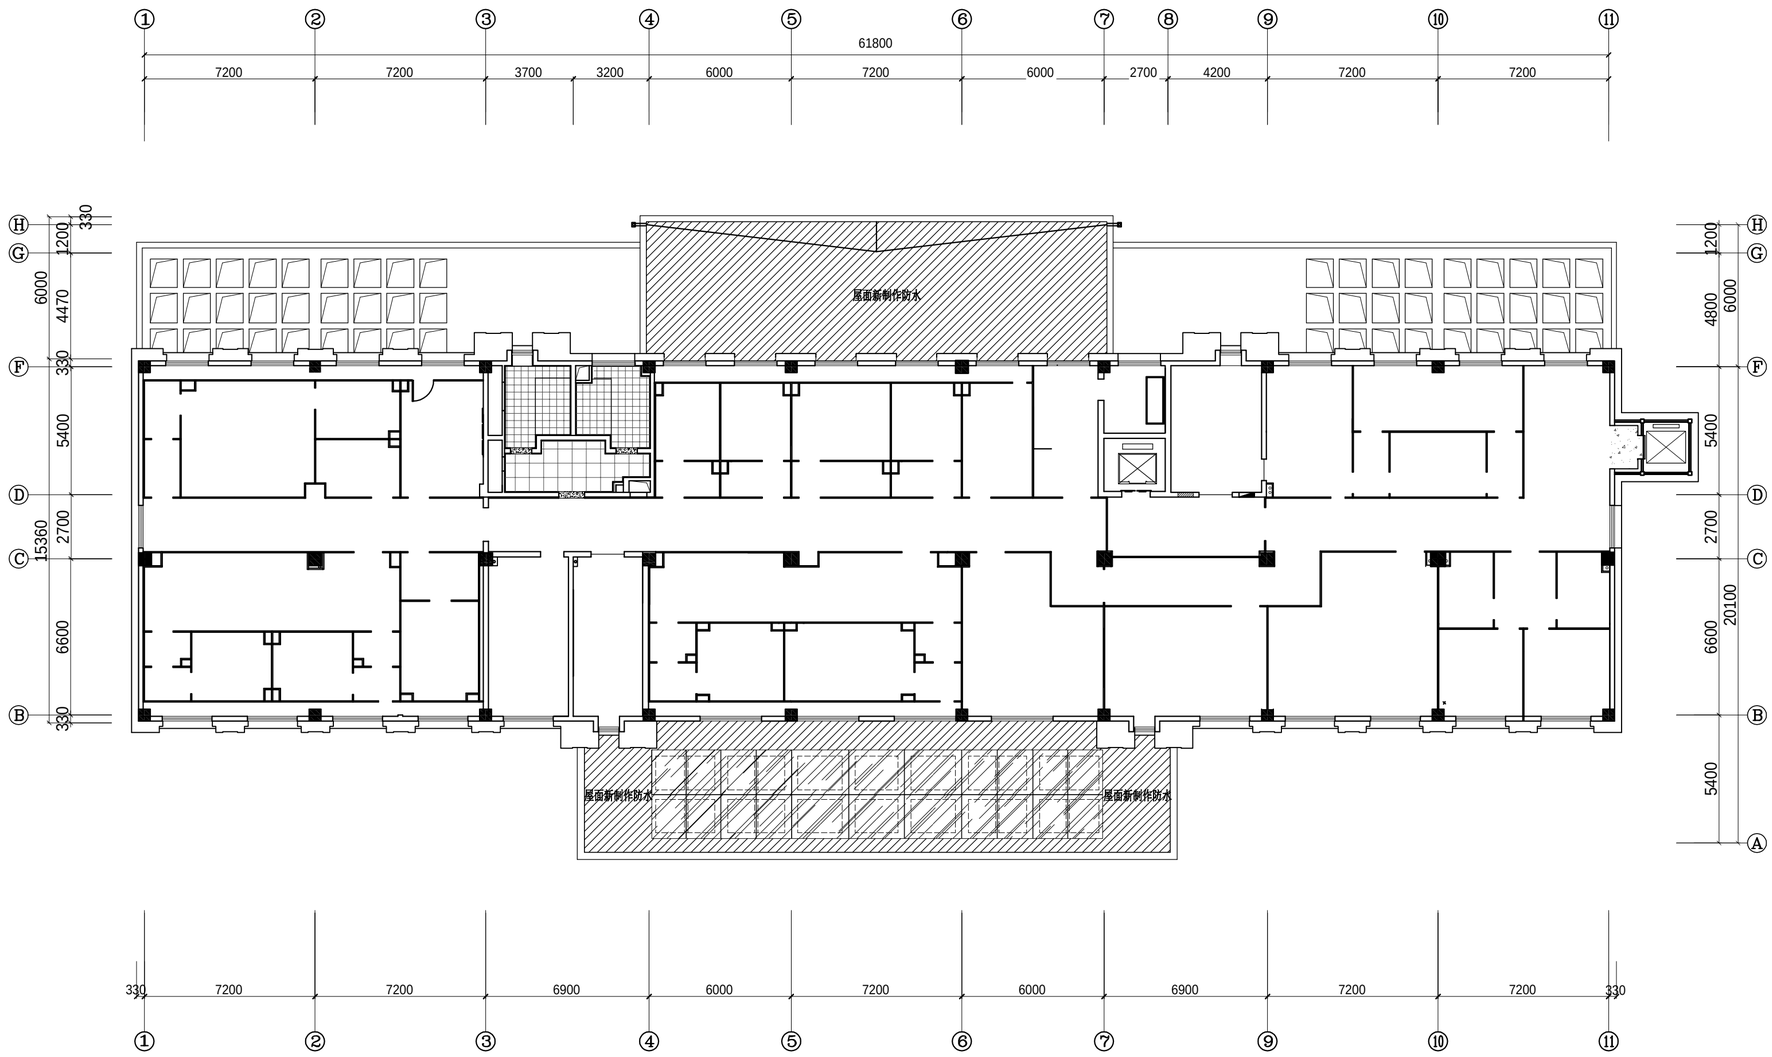

三层地坪布置图

备注 Comments

导图 GENERAL DRAWINGS

审核 Verified by	校对 Checked by	设计 Designer	制图 Drawn By

设计单位 DESIGN INSTITUTE

中设建联
ZHONG SHE JIAN LIAN

中设建联工程设计有限公司

CSCE Jianlian Engineering Design Co., Ltd

证书


建筑工程设计甲级
证书编号：A122011001-6/1
市政行业乙级
证书编号：A222011008
工程勘察专业类岩土工程（勘察）乙级
证书编号：B222015022
城乡规划编制乙级资质证书编号：
证书编号：吉自资规乙字23220030
市政行业乙级、商物粮行业（粮食工程）专业乙级
电力行业（新能源发电、送电、变电）专业乙级
风景园林工程设计专项乙级

单位出图专用章 Stamp of Design Flat


注册执业专用章 Stamp of Registration

建设单位 Client	中华人民共和国沈阳海关		
工程名称 Project Name	沈阳海关机场路业务技术用房维修改造项目		
图纸名称 Drawing Title	三层地坪布置图		
业务号 Project No.	2015-017		
审定 Approved by	刘峰		
审核 Verified by	蒋超		
项目负责人 Project manager	战荫宝		
专业负责人 Profession manager	战荫宝		
校对 Checked by	张梦春		
设计 Designer	于越洋		
制图 Drawn By	于越洋		
专业 Discipline	建筑	设计阶段 Stage	施设
版本编号 Version No.	D01	图号 Drawing No.	031
比例 Scale	见图	日期 Date	2026.03

此图纸必须加盖出图章方可生效

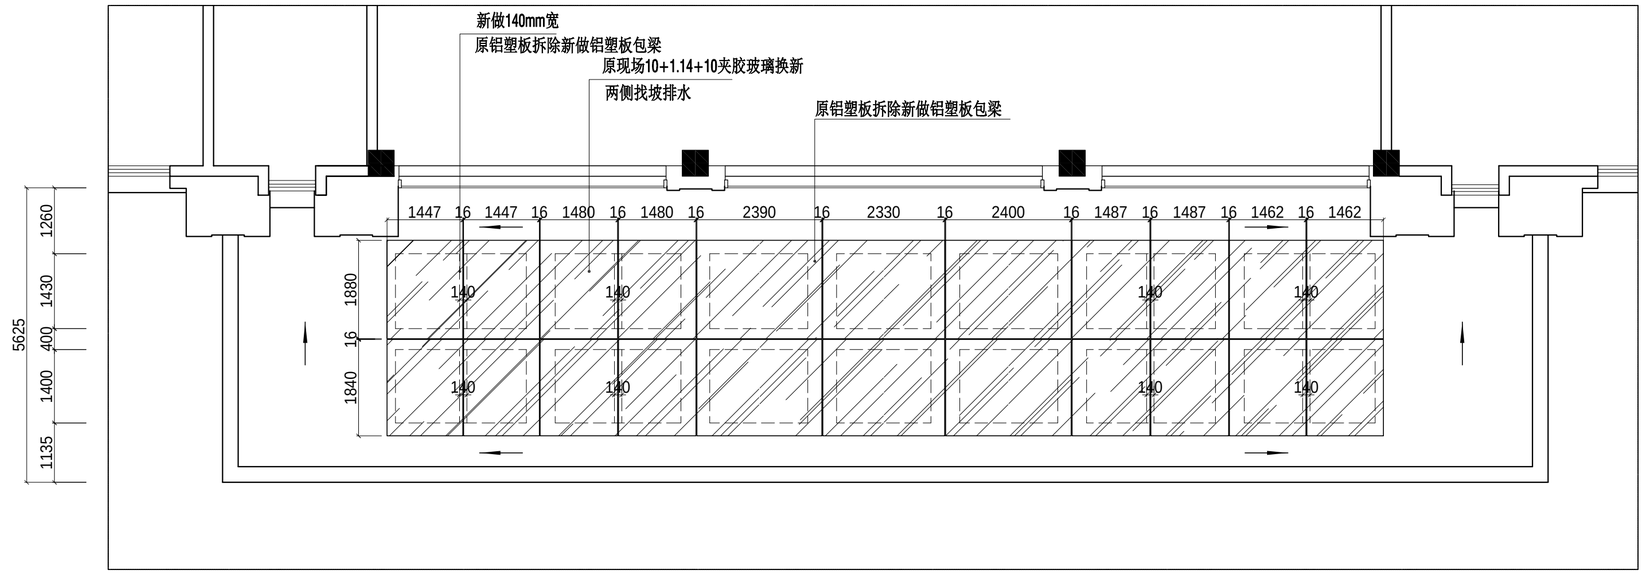

正门雨棚铝塑板平面图

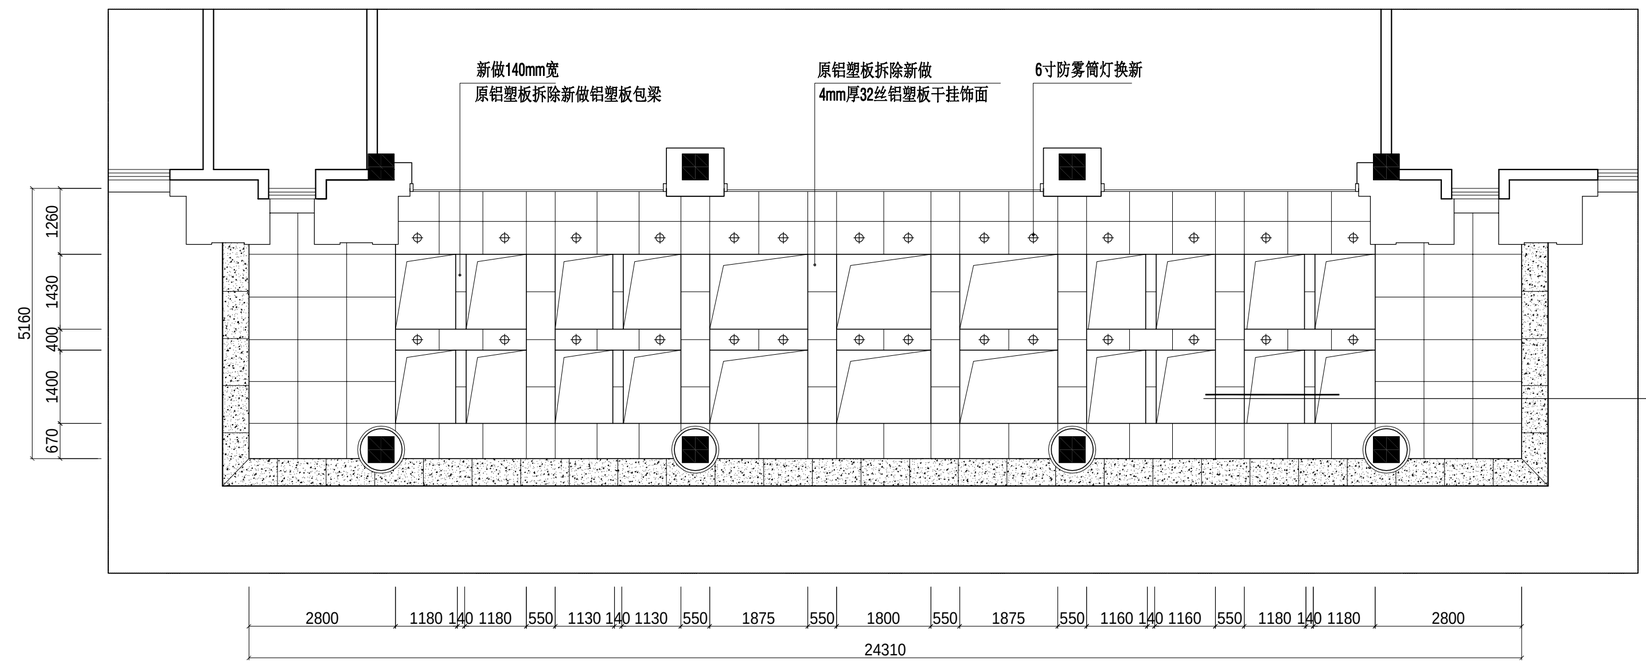

正门雨棚天花铝塑板详图

备注 Comments

导图 GENERAL DRAWINGS

审核 Verified by	校对 Checked by	设计 Designer	制图 Drawn By

设计单位 ESIGN INSTITUTE

中设建联工程设计有限公司

CSCE Jianlian Engineering Design Co., Ltd

证书


建筑工程设计甲级
证书编号：A122011001-6/1
市政行业乙级
证书编号：A222011008
工程勘察专业类岩土工程（勘察）乙级
证书编号：B222015022
城乡规划编制乙级资质证书编号：
证书编号：吉自资规乙字23220030
市政行业乙级、商物粮行业（粮食工程）专业乙级
电力行业（新能源发电、送电、变电）专业乙级
风景园林工程设计专项乙级

单位出图专用章 Stamp of Design Flat


注册执业专用章 Stamp of Registration

建设单位 Client	中华人民共和国沈阳海关		
工程名称 Project Name	沈阳海关机场路业务技术用房维修改造项目		
图纸名称 Drawing Title	正门雨棚铝塑板详图 1		
业务号 Project No.	2015-017		
审定 Approved by	刘峰	刘峰	
审核 Verified by	蒋 超		
项目负责人 Project manager	战荫宝		
专业负责人 Profession manager	战荫宝		
校对 Checked by	张梦春		
设计 Designer	于越洋		
制图 Drawn By	于越洋		
专业 Discipline	建筑	设计阶段 Stage	施设
版本编号 Version No.	01	图号 Drawing No.	087
比例 Scale	见图	日期 Date	2026.03

此图纸必须加盖出图章方可生效

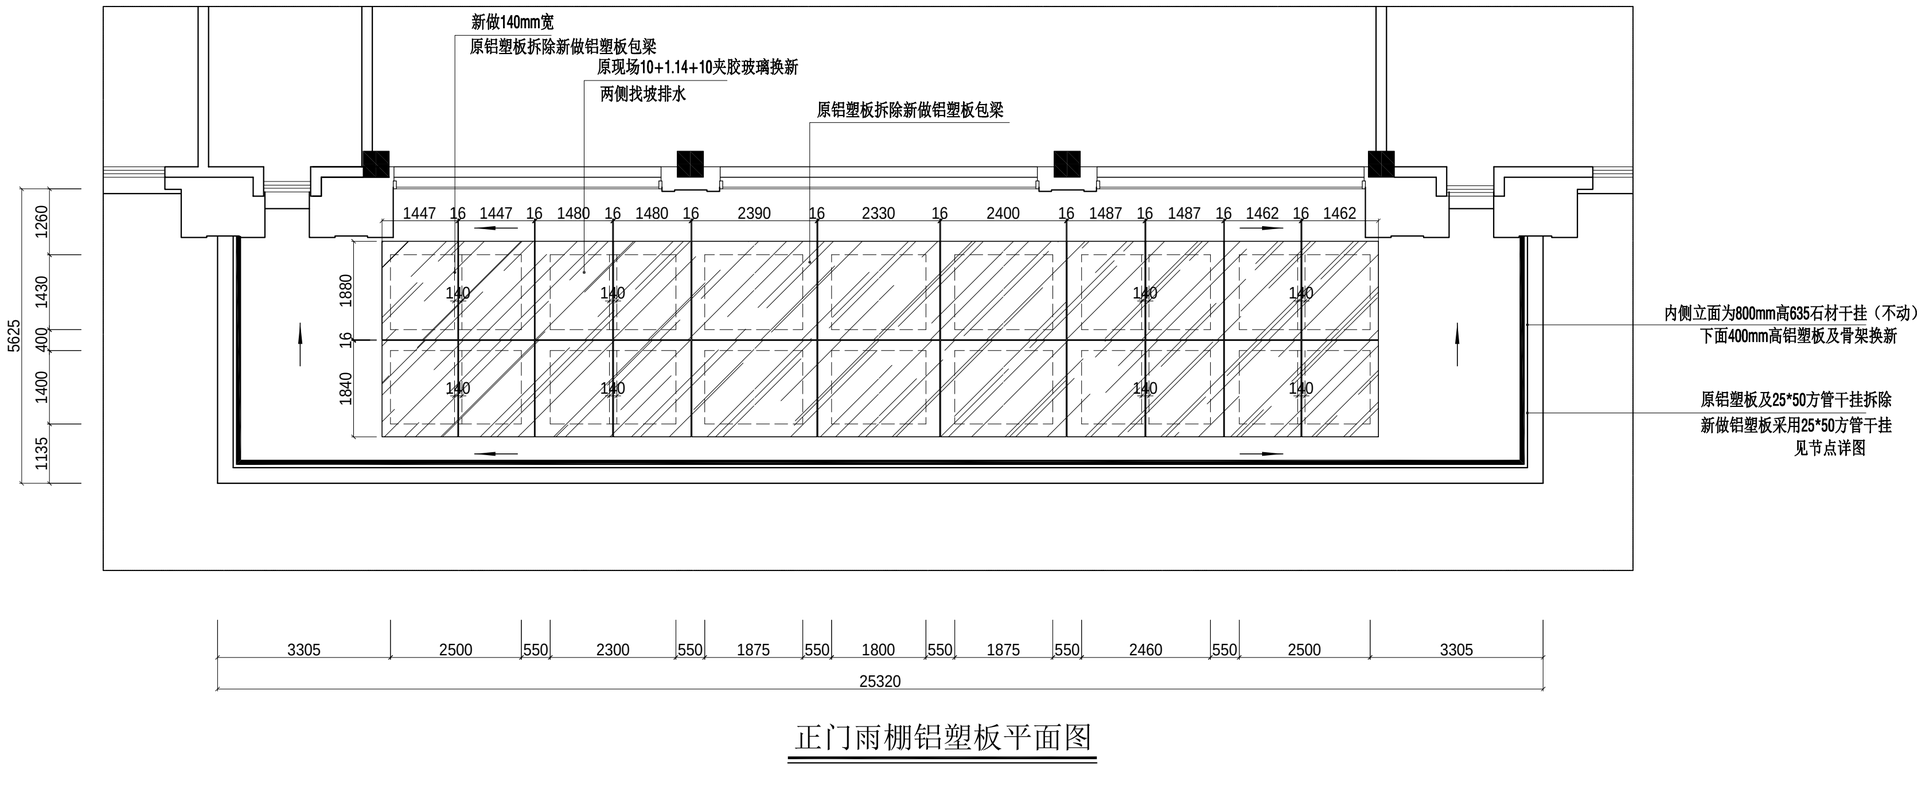

正门雨棚铝塑板平面图

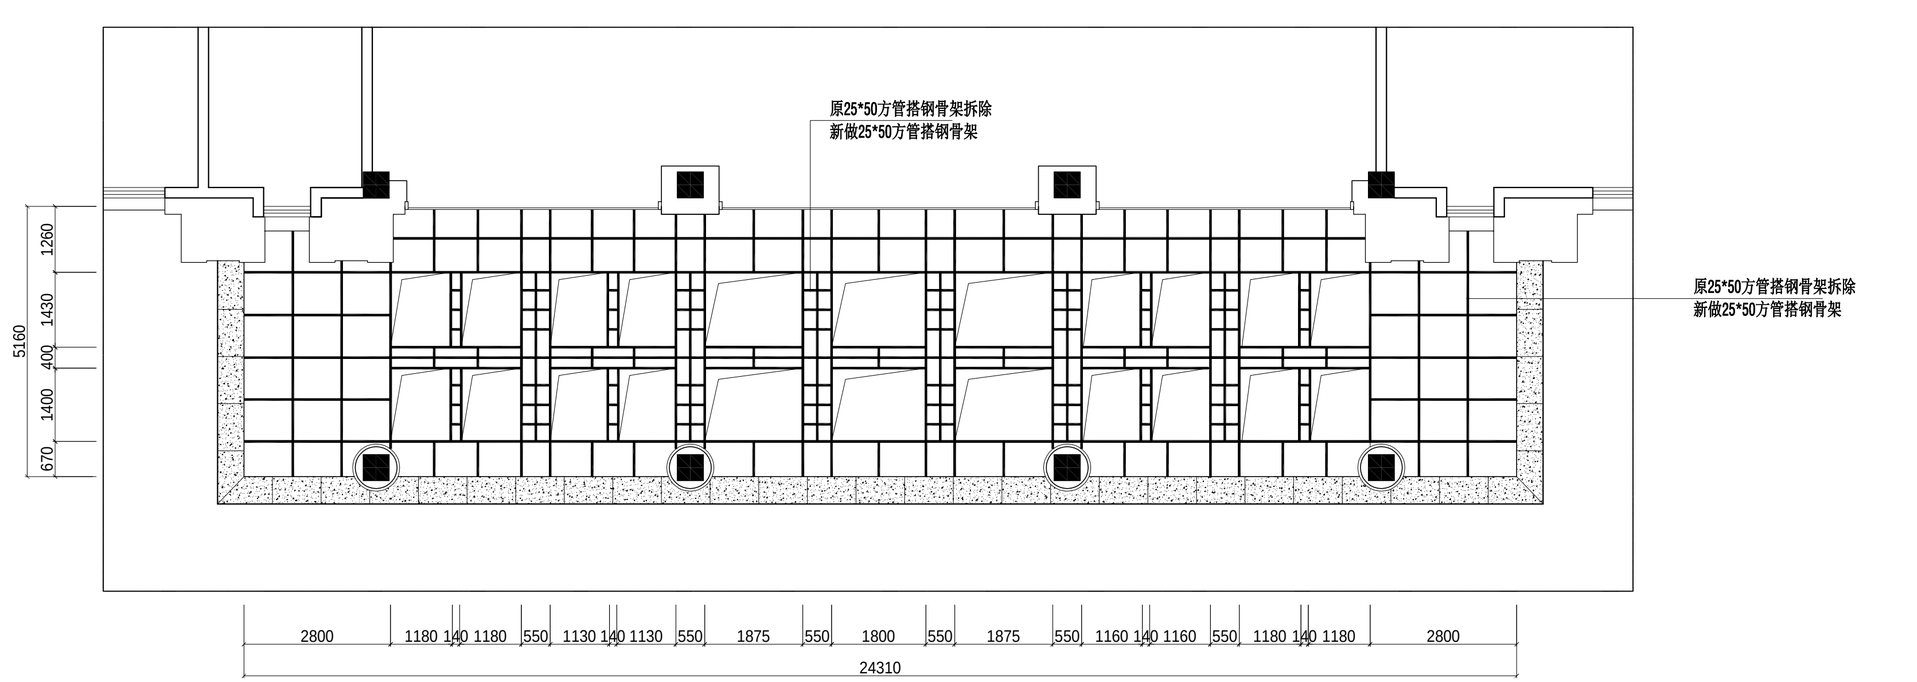

正门雨棚方管骨架图

备注 Comments

导图 GENERAL DRAWINGS

审核 Verified by	校对 Checked by	设计 Designer	制图 Drawn By

设计单位 DESIGN INSTITUTE

中设建联
ZHONG SHE JIAN LIAN

中设建联工程设计有限公司

CSCE Jianlian Engineering Design Co., Ltd


证书
建筑工程设计甲级
证书编号：A122011001-6/1
市政行业乙级
证书编号：A222011008
工程勘察专业类岩土工程（勘察）乙级
证书编号：B222015022
城乡规划编制乙级资质证书编号：
证书编号：吉自资规乙字23220030
市政行业乙级、商物粮行业（粮食工程）专业乙级
电力行业（新能源发电、送电、变电）专业乙级
风景园林工程设计专项乙级

单位出图专用章 Stamp of Design Flat


注册执业专用章 Stamp of Registration

建设单位 Client	中华人民共和国沈阳海关		
工程名称 Project Name	沈阳海关机场路业务技术用房维修改造项目		
图纸名称 Drawing Title	正门雨棚铝塑板详图 2		
业务号 Project No.	2015-017		
审定 Approved by	刘峰	刘峰	
审核 Verified by	蒋 超		
项目负责人 Project manager	战荫宝	战荫宝	
专业负责人 Profession manager	战荫宝		
校对 Checked by	张梦春		
设计 Designer	于越洋		
制图 Drawn By	于越洋		
专业 Discipline	建筑	设计阶段 Stage	施设
版本编号 Version No.	01	图号 Drawing No.	087
比例 Scale	见图	日期 Date	2026.03

此图纸必须加盖出图章方可生效

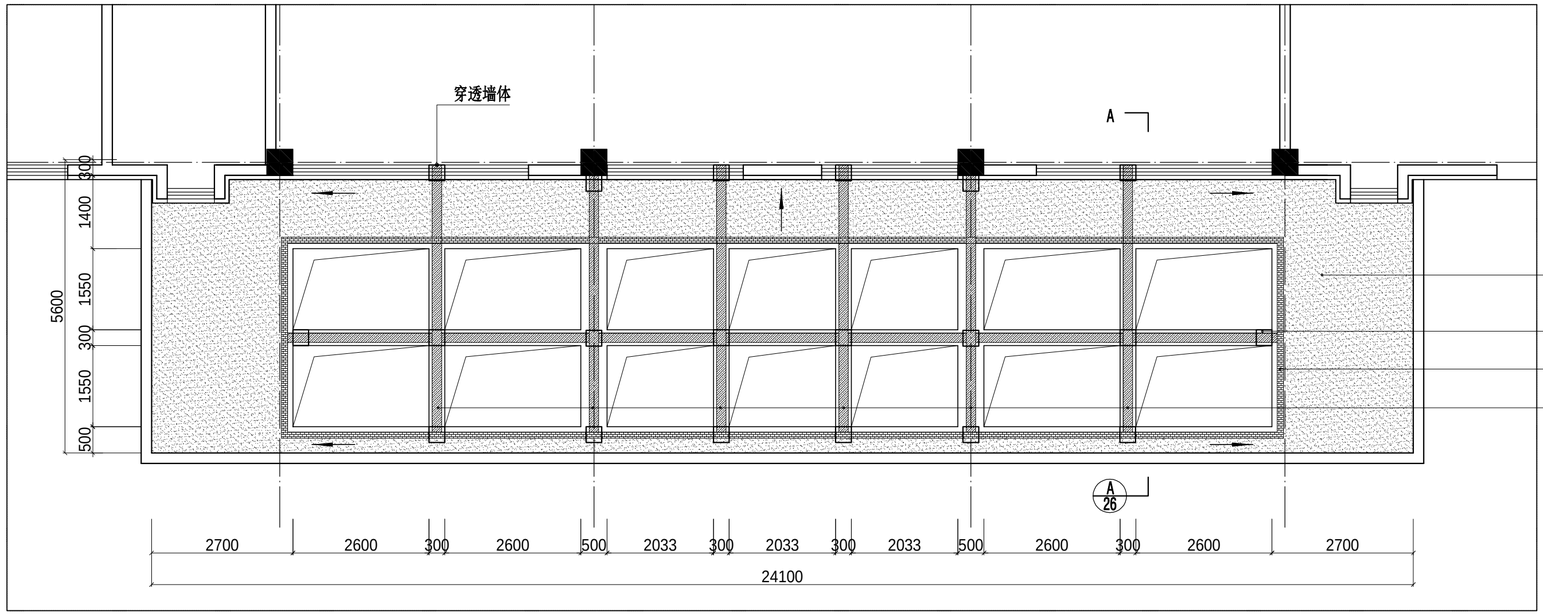

正门雨棚工字钢加固图

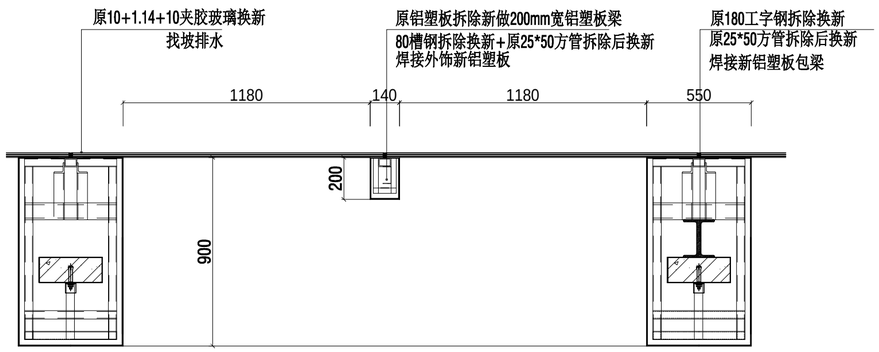

A剖面图 1:20

备注 Comments

导图 GENERAL DRAWINGS

审核 Verified by	校对 Checked by	设计 Designer	制图 Drawn B

设计单位 ESIGN INSTITUTE

中设建联
ZHONG SHE JIAN LIAN

中设建联工程设计有限公司

CSCE Jianlian Engineering Design Co., Ltd


证书
建筑工程设计甲级
证书编号：A122011001-6/1
市政行业乙级
证书编号：A222011008
工程勘察专业类岩土工程（勘察）乙级
证书编号：B222015022
城乡规划编制乙级资质证书编号：
证书编号：吉自资规乙字23220030
市政行业乙级、商物粮行业（粮食工程）专业乙级
电力行业（新能源发电、送电、变电）专业乙级
风景园林工程设计专项乙级

单位出图专用章 Stamp of Design Flat


注册执业专用章 amp of Registration

建设单位 Client	中华人民共和国沈阳海关		
工程名称 Project Name	沈阳海关机场路业务技术用房维修改造项目		
图纸名称 Drawing Title	正门雨棚铝塑板详图 3		
业务号 Project No.	2015-017		
审定 Approved by	刘峰	刘峰	
审核 Verified by	蒋 超		
项目负责人 Project manager	战荫宝		
专业负责人 Profession manager	战荫宝		
校对 Checked by	张梦春		
设计 Designer	于越洋		
制图 Drawn By	于越洋		
专业 Discipline	建筑	设计阶段 Stage	施设
版本编号 Version No.	01	图号 Drawing No.	087
比例 Scale	见图	日期 Date	2026.03


此图纸必须加盖出图章方可生效

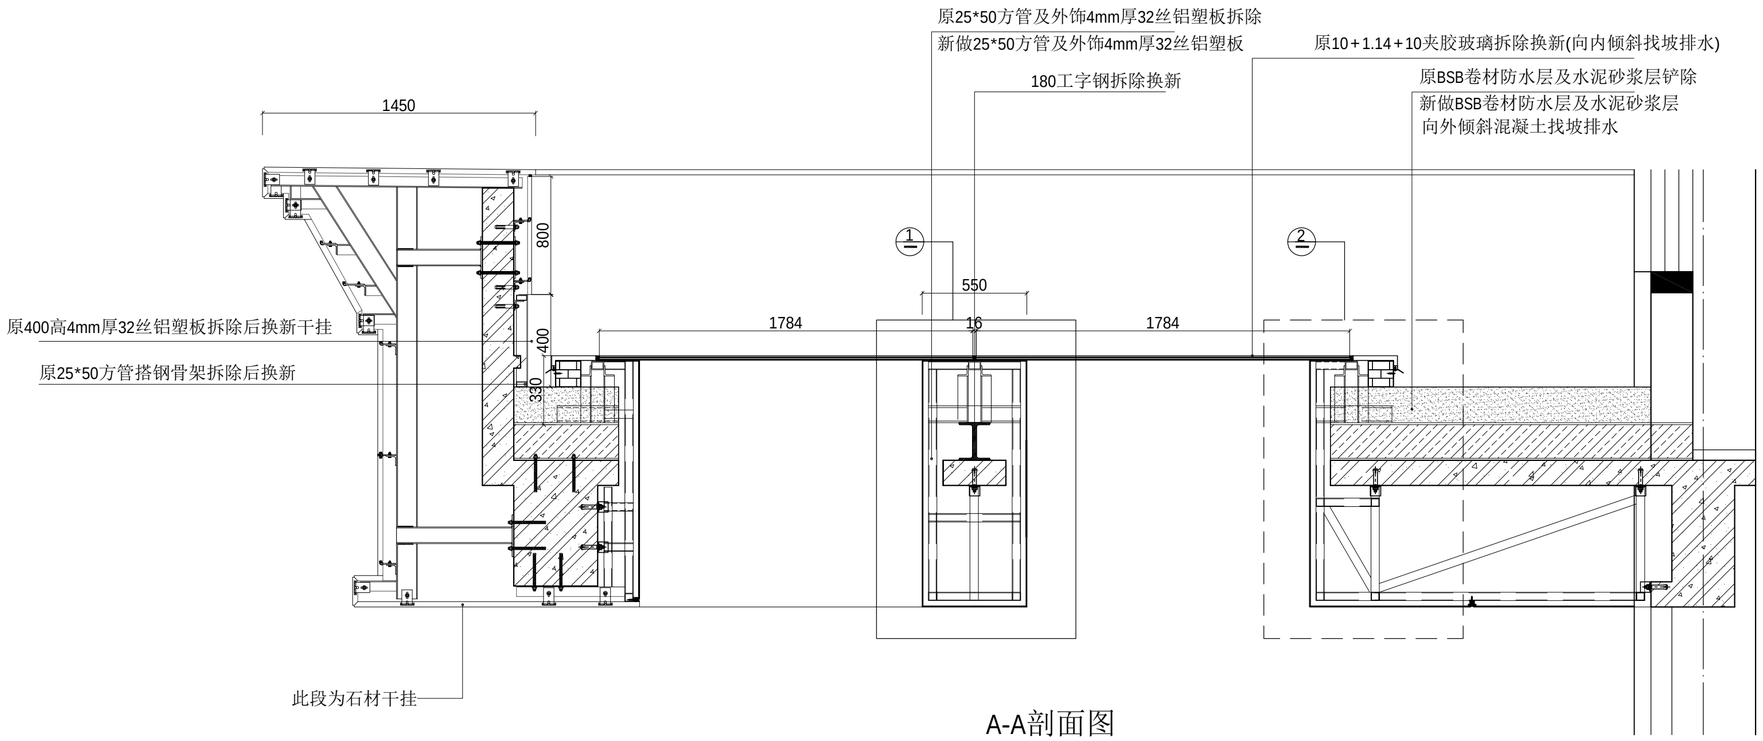

A-A剖面图

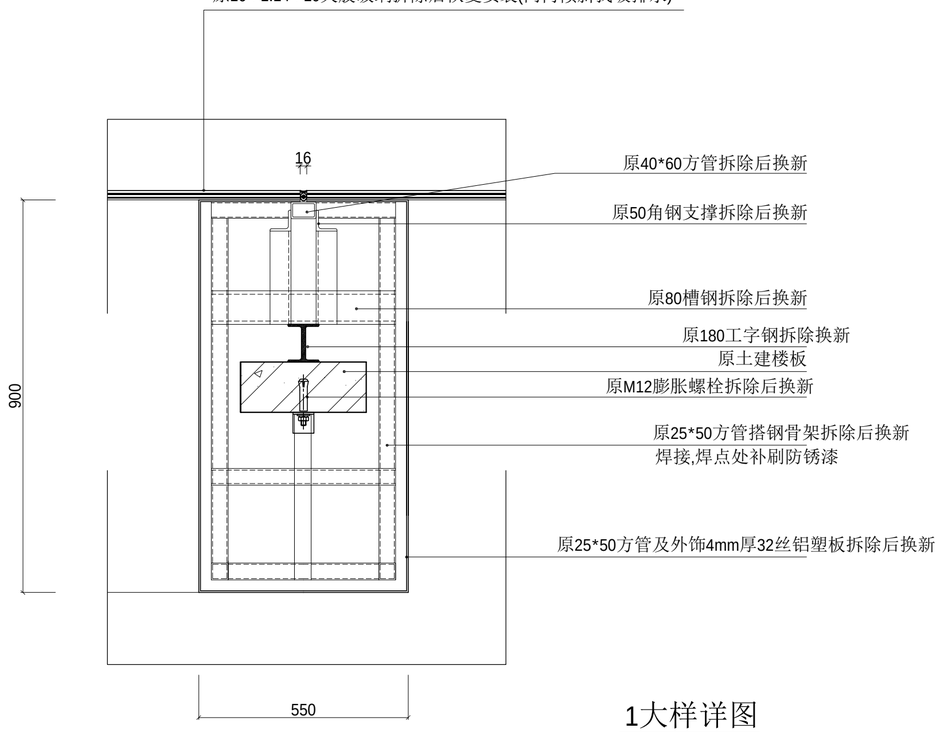

1大样详图

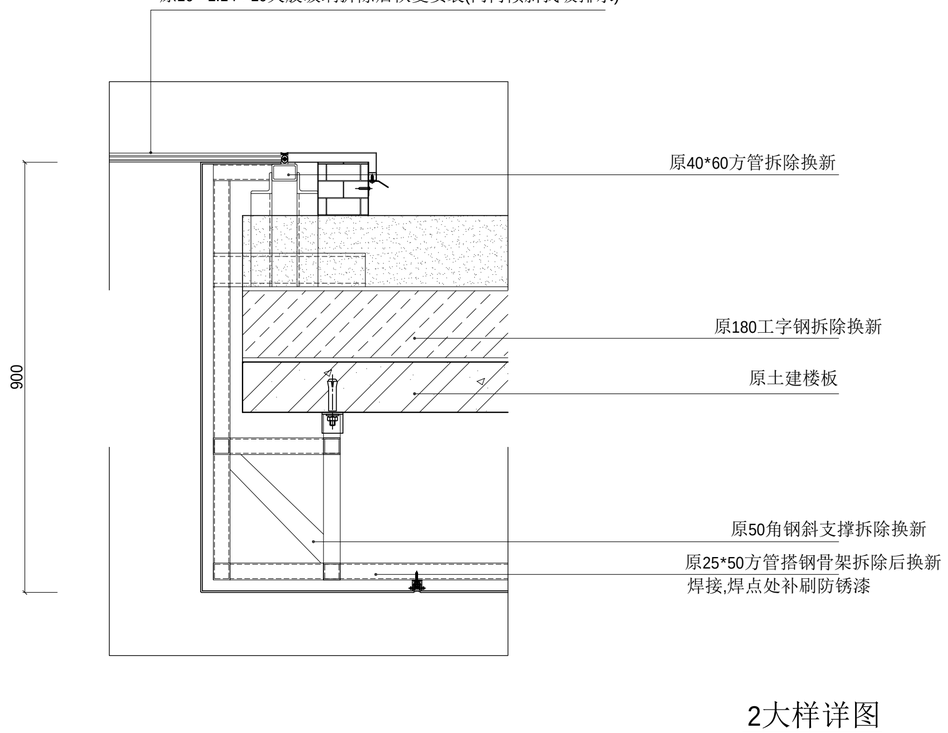

2大样详图

备注 Comments

导图 GENERAL DRAWINGS

审核 Verified by	校对 Checked by	设计 Designer	制图 Drawn By

设计单位 DESIGN INSTITUTE

中设建联
ZHONG SHE JIAN LIAN

中设建联工程设计有限公司

CSCE Jianlian Engineering Design Co., Ltd


证书
建筑工程设计甲级
证书编号：A122011001-6/1
市政行业乙级
证书编号：A222011008
工程勘察专业类岩土工程（勘察）乙级
证书编号：B222015022
城乡规划编制乙级资质证书编号：
证书编号：吉自资规乙字23220030
市政行业乙级、商物粮行业（粮食工程）专业乙级
电力行业（新能源发电、送电、变电）专业乙级
风景园林工程设计专项乙级

单位出图专用章 Stamp of Design Flat

注册执业专用章 Stamp of Registration

建设单位 Client	中华人民共和国沈阳海关		
工程名称 Project Name	沈阳海关机场路业务技术用房维修改造项目		
图纸名称 Drawing Title	正门雨棚铝塑板详图 4		
业务号 Project No.	2015-017		
审定 Approved by	刘峰	刘峰	
审核 Verified by	蒋超		
项目负责人 Project manager	战荫宝		
专业负责人 Profession manager	战荫宝		
校对 Checked by	张梦春		
设计 Designer	于越洋		
制图 Drawn By	于越洋		
专业 Discipline	建筑	设计阶段 Stage	施设
版本编号 Version No.	01	图号 Drawing No.	088
比例 Scale	见图	日期 Date	2026.03

此图纸必须加盖出图章方可生效

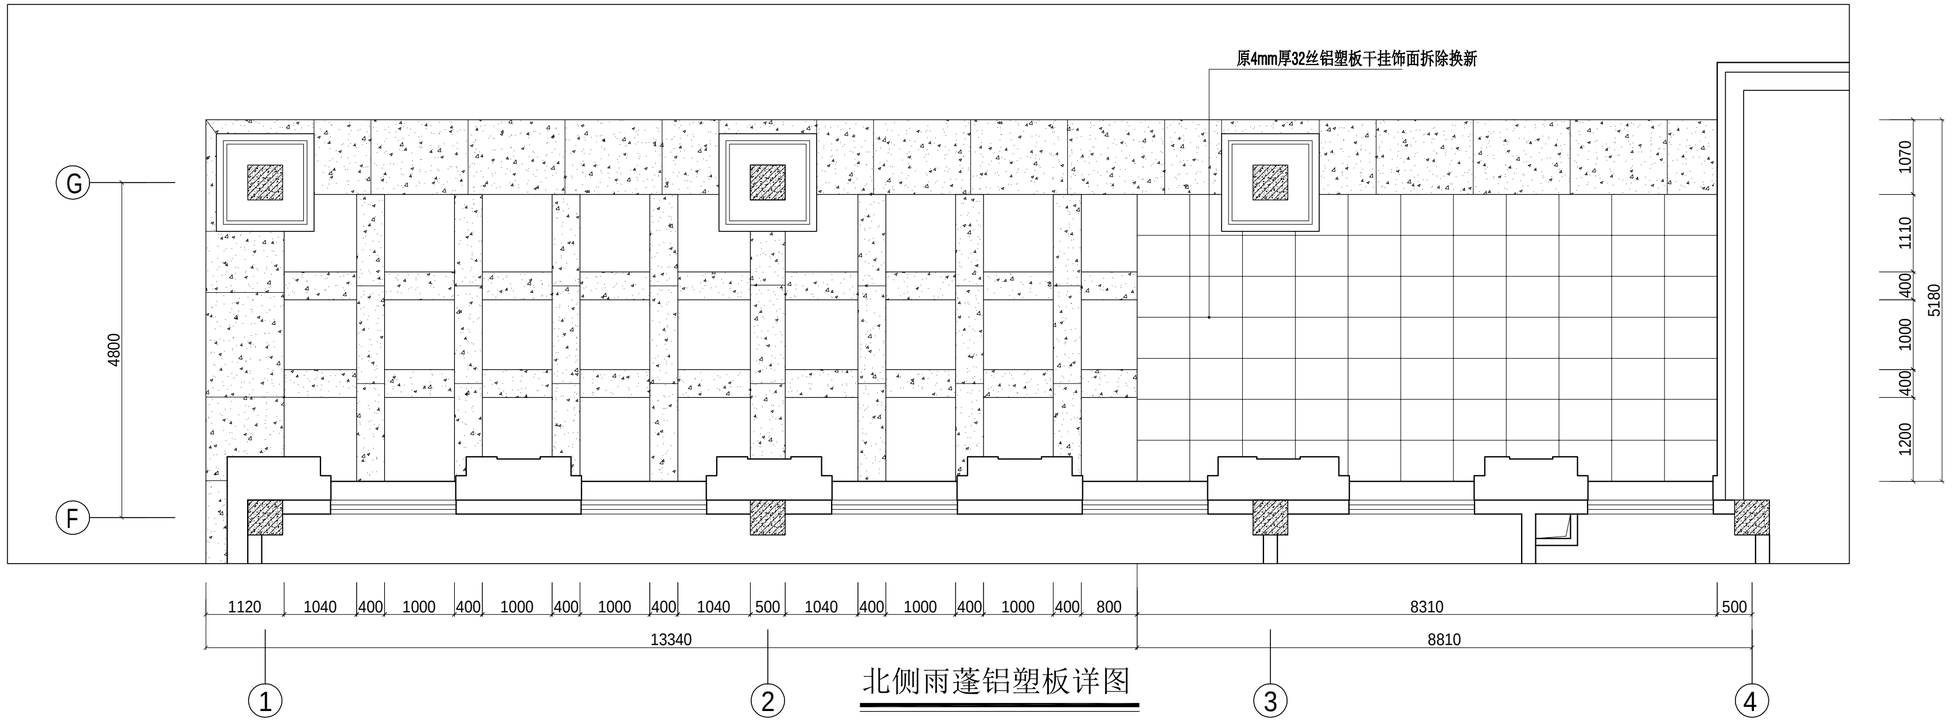

北侧雨蓬铝塑板详图

另一侧雨蓬铝塑板做法同北侧雨棚，尺寸详见平面图

备注 Comments

导图 GENERAL DRAWINGS

审核 Verified by	校对 Checked by	设计 Designer	制图 Drawn B

设计单位 ESIGN INSTITUTE

中设建联
ZHONG SHE JIAN LIAN

中设建联工程设计有限公司

CSCE Jianlian Engineering Design Co., Ltd

证书


建筑工程设计甲级
证书编号：A122011001-6/1
市政行业乙级
证书编号：A222011008
工程勘察专业类岩土工程（勘察）乙级
证书编号：B222015022
城乡规划编制乙级资质证书编号：
证书编号：吉自资规乙字23220030
市政行业乙级、商物粮行业（粮食工程）专业乙级
电力行业（新能源发电、送电、变电）专业乙级
风景园林工程设计专项乙级

单位出图专用章 Stamp of Design Flat


注册执业专用章 Stamp of Registration

建设单位 Client	中华人民共和国沈阳海关		
工程名称 Project Name	沈阳海关机场路业务技术用房维修改造项目		
图纸名称 Drawing Title	北侧雨蓬铝塑板详图 1		
业务号 Project No.	2015-017		
审定 Approved by	刘峰	刘峰	
审核 Verified by	蒋超	蒋超	
项目负责人 Project manager	战荫宝	战荫宝	
专业负责人 Profession manager	战荫宝	战荫宝	
校对 Checked by	张梦春	张梦春	
设计 Designer	于越洋	于越洋	
制图 Drawn By	于越洋		
专业 Discipline	建筑	设计阶段 Stage	施设
版本编号 Version No.	01	图号 Drawing No.	087
比例 Scale	见图	日期 Date	2026.03

此图纸必须加盖出图章方可生效

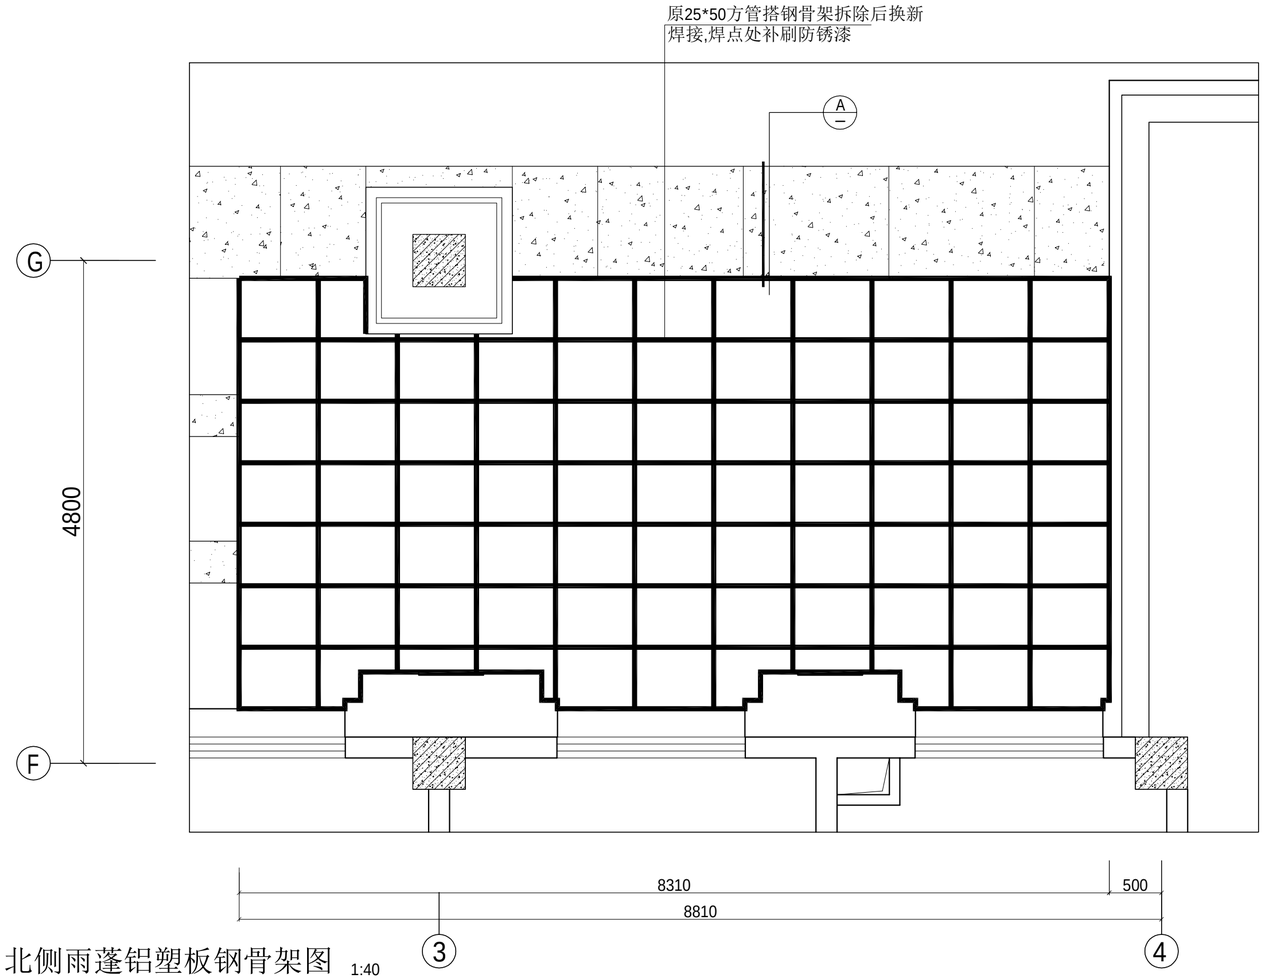

北侧雨蓬铝塑板钢骨架图 1:40

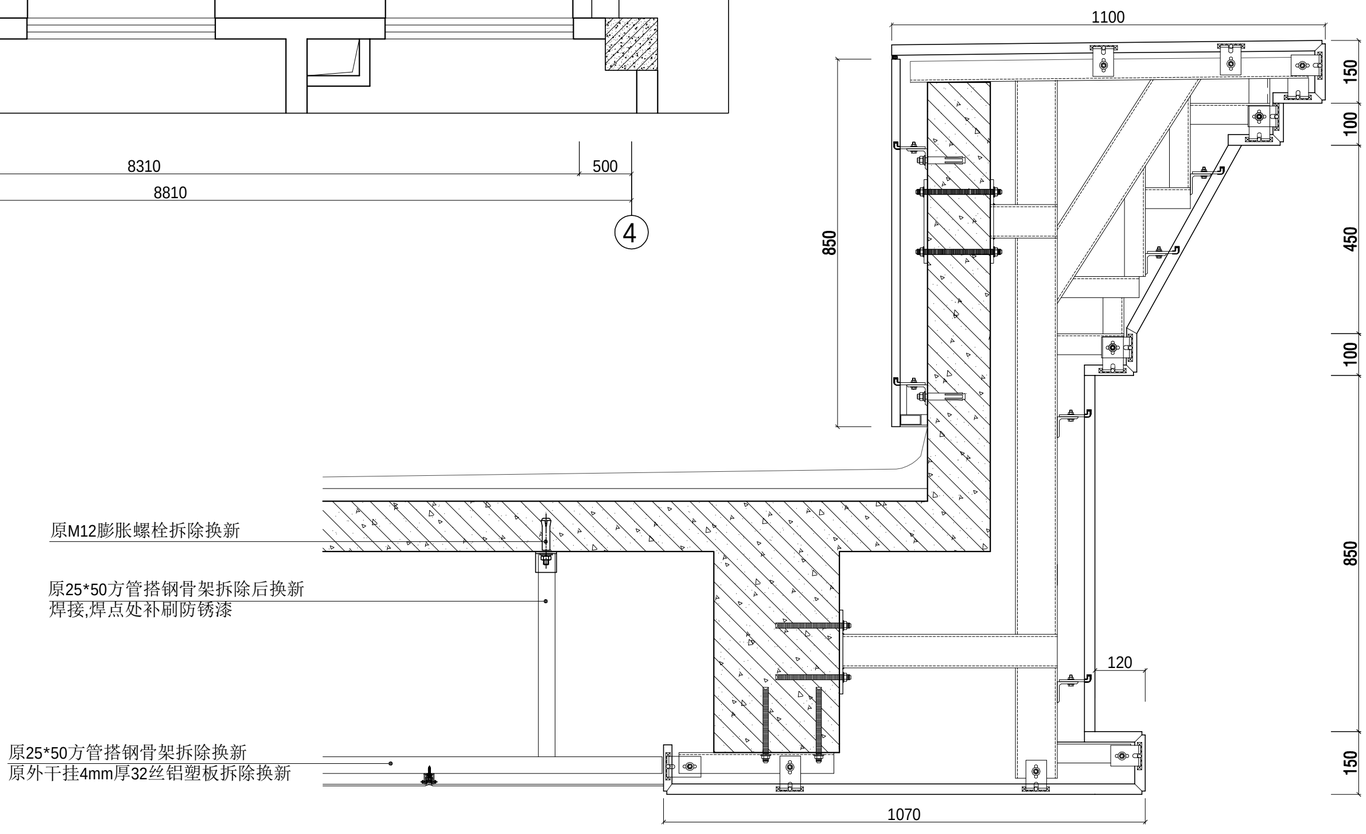

A剖面图 1:10

备注 Comments

导图 GENERAL DRAWINGS

审核 Verified by	校对 Checked by	设计 Designer	制图 Drawn B

设计单位 ESIGN INSTITUTE

中设建联
ZHONG SHE JIAN LIAN

中设建联工程设计有限公司

CSCE Jianlian Engineering Design Co., Ltd

证书
建筑工程设计甲级
证书编号:A122011001-6/1
市政行业乙级
证书编号:A222011008
工程勘察专业类岩土工程(勘察)乙级
证书编号:B222015022
城乡规划编制乙级资质证书编号:
证书编号:吉自资规乙字23220030
市政行业乙级、商物粮行业(粮食工程)专业乙级
电力行业(新能源发电、送电、变电)专业乙级
风景园林工程设计专项乙级

单位出图专用章 Stamp of Design Flat

注册执业专用章 amp of Registration

建设单位 Client	中华人民共和国沈阳海关		
工程名称 Project Name	沈阳海关机场路业务技术用房维修改造项目		
图纸名称 Drawing Title	北侧雨蓬铝塑板详图 2		
业务号 Project No.	2015-017		
审定 Approved by	刘峰		
审核 Verified by	蒋 超		
项目负责人 Project manager	战荫宝		
专业负责人 Profession manager	战荫宝		
校对 Checked by	张梦春		
设计 Designer	于越洋		
制图 Drawn By	于越洋		
专业 Discipline	建筑	设计阶段 Stage	施设
版本编号 Version No.	01	图号 Drawing No.	087
比例 Scale	见图	日期 Date	2026.03

此图纸必须加盖出图章方可生效